



位置図

新和田トンネル有料道路 (路線全体概略図)

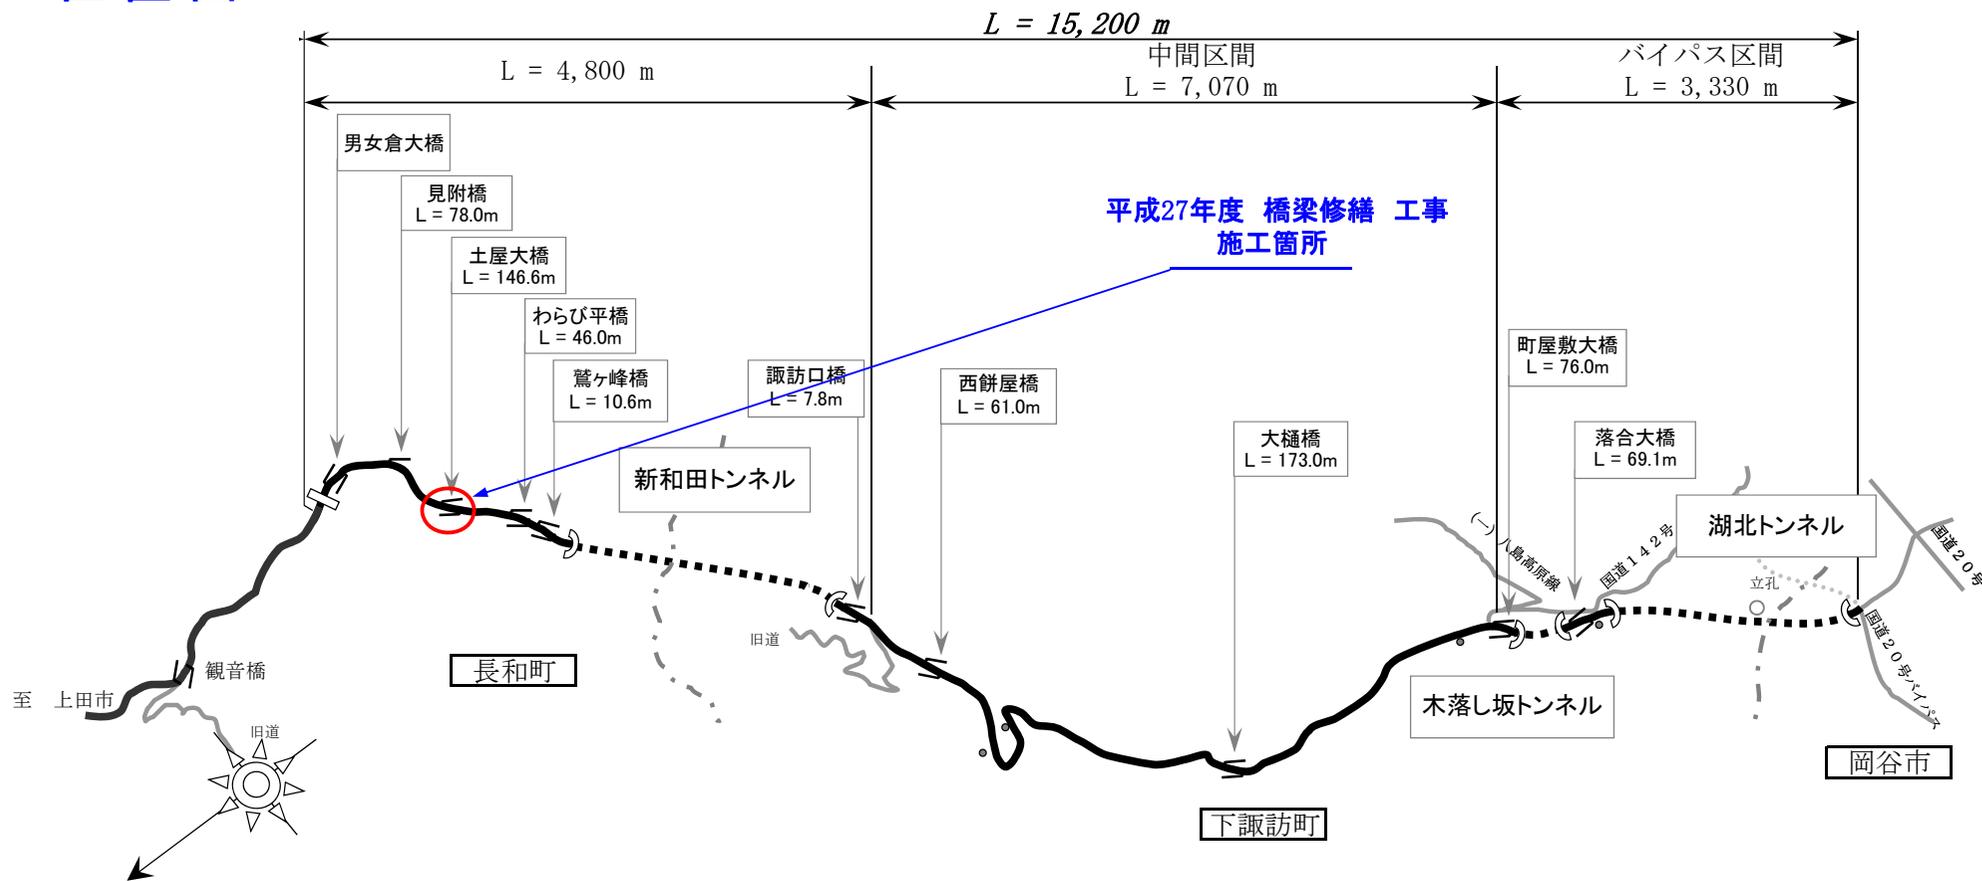


足場工(参考図) S=1:20

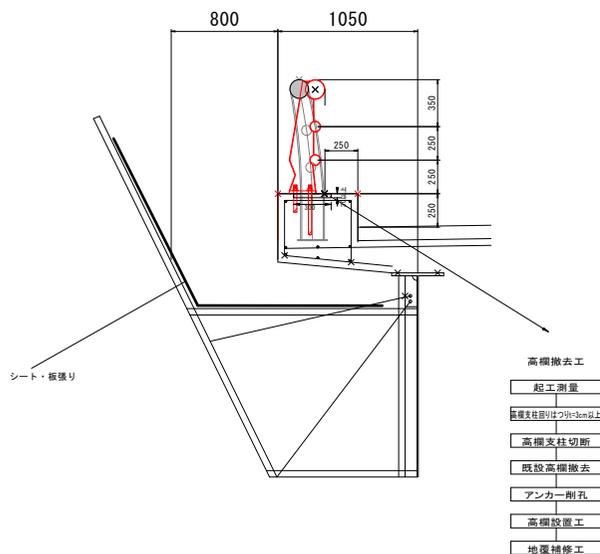


541.000

S=1:30

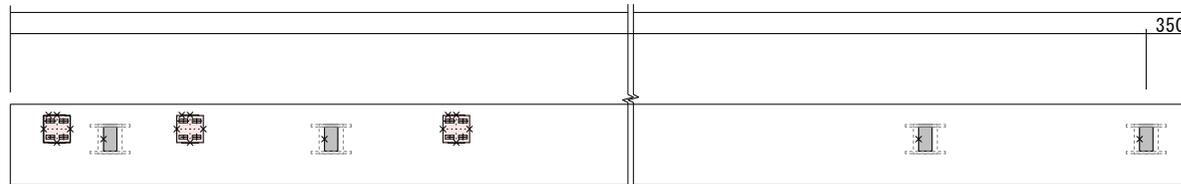

橋梁一般図



側面図 S=1:300

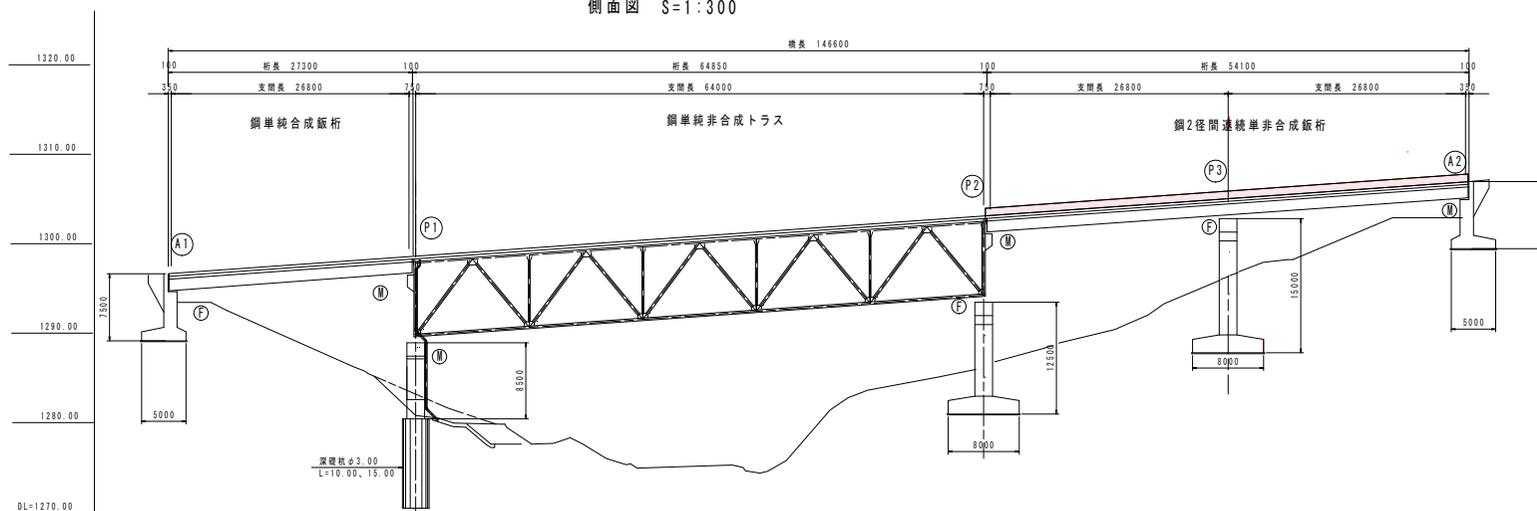




実施図

平成27年度 新和田有料道路 橋梁修繕 工事					
巻	1	2	一般図	架	図示
新和田トンネル有料道路					
土曜大橋					
所長	内田	課長	関	田口	設計 大塚
長野県道路公社					
設計会社	長野県	管理技術者	.		
	道路公社	調査技術者	.		
測量会社	主任技術者				
調査会社	主任技術者				

防護柵詳細図(参考図)

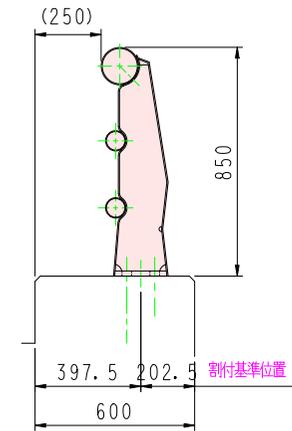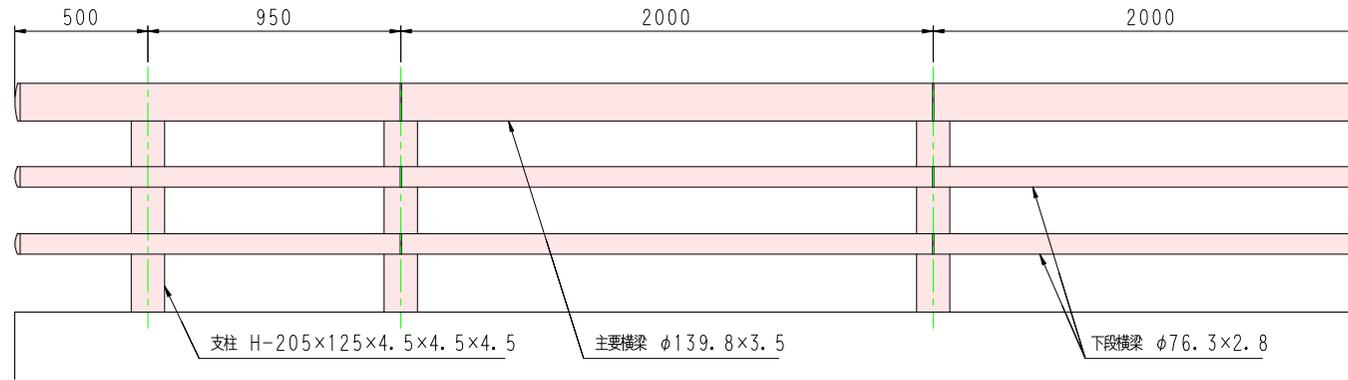

支柱図 S=1:5

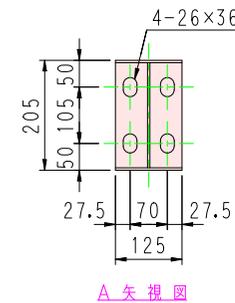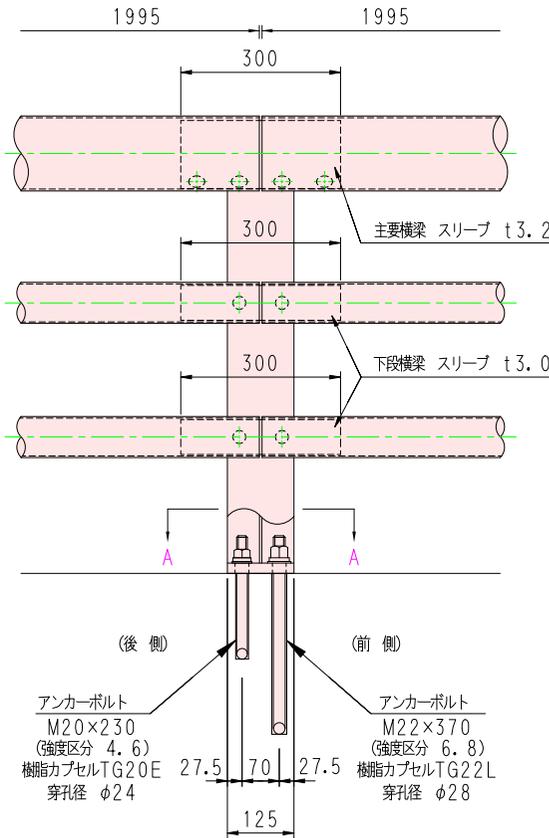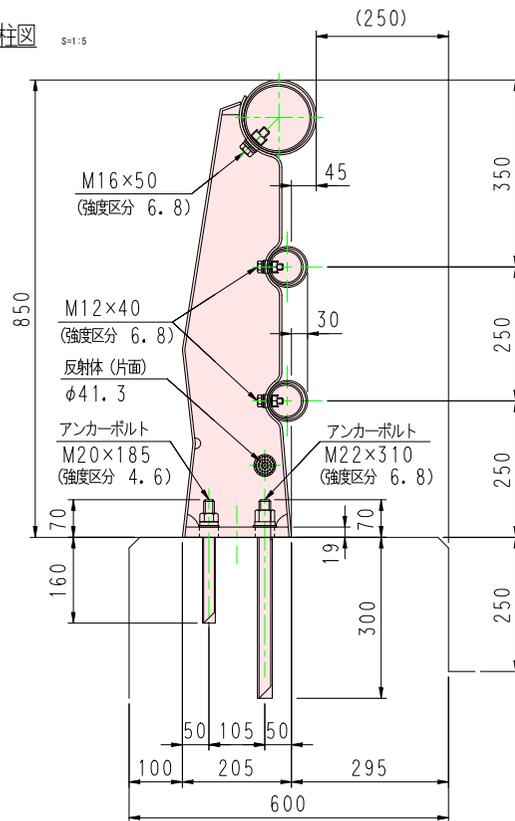

実施図

平成27年度 新和田トンネル有料道路 橋梁修繕 工事						
書号	2	2	防護柵詳細図	縮尺	図示	
新和田トンネル有料道路						
土屋次橋						
所長	内田	課長	田口	設計	大塚	
長野県道路公社						
設計会社	長野県		管理技術者			
	通算公社		照査技術者			
測量会社			主任技術者			
調査会社			主任技術者			